


JIŽNÍ SÁL 1B / SOUTH HALL 1B

Kabaret max. kapacita 72/96 osob, stůl 6/8 osob
 Cabaret max. capacity 72/96 people, table 6/8 pax

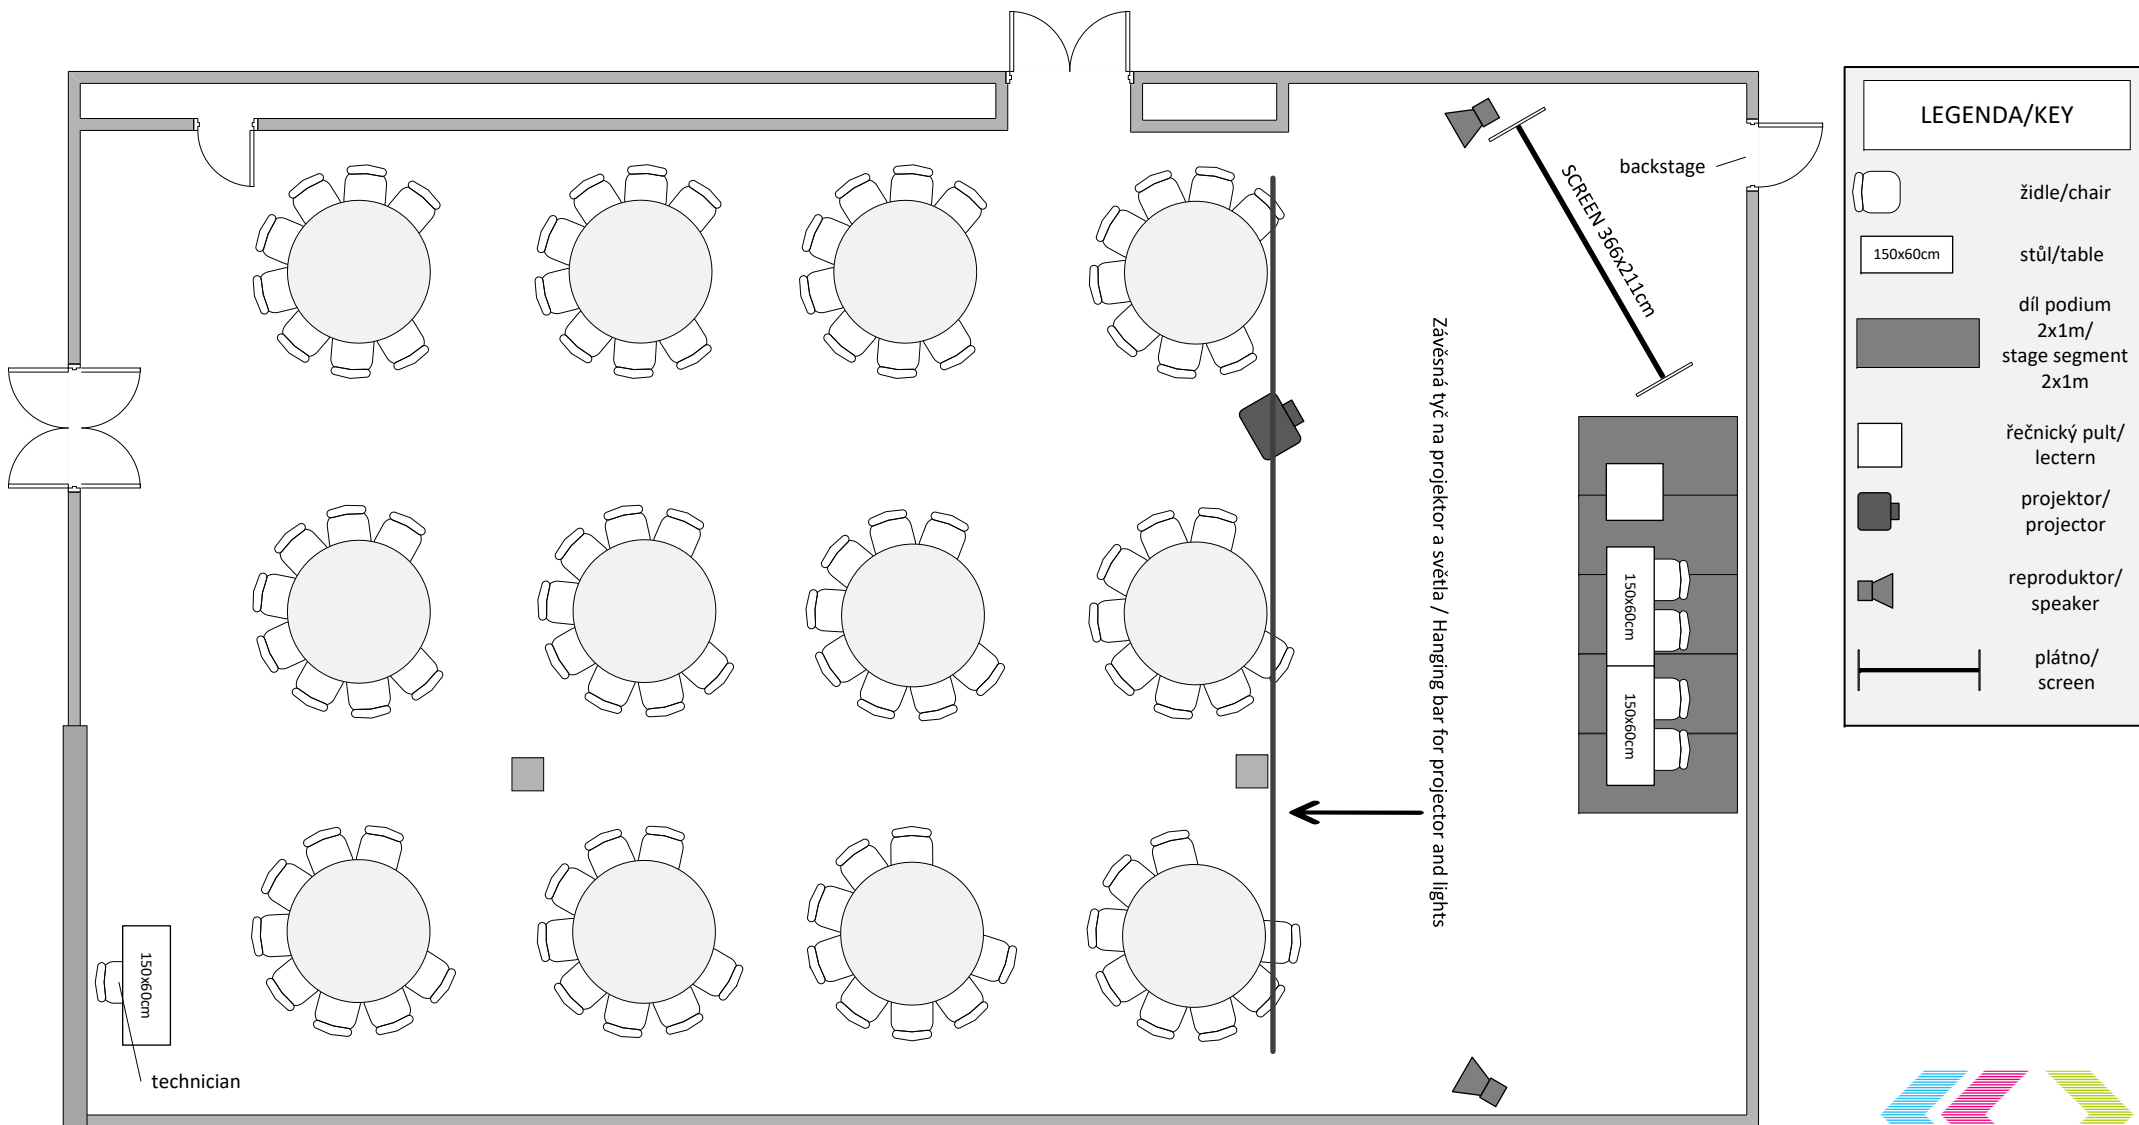

LEGENDA/KEY

- židle/chair
- 150x60cm stůl/table
- díl podium 2x1m / stage segment 2x1m
- řečnický pult / lectern
- projektor / projector
- reproduktor / speaker
- plátno / screen